


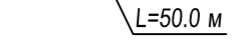
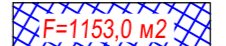
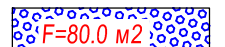

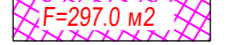

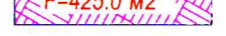




Условные обозначения:

-  - Граница проектирования.
-  Установка нового бортового камня БР100.30.15, L=50.0 м
-  Установка нового бортового камня БР100.30.15 с предварительной разборкой старого, L=50.0 м
-  Установка нового бортового камня БР 50.20.8, L=50.0 м

- Снаружи двора дома №3.
-  F=1153.0 м2 -Реконструируемый асфальтобетонный проезд с предварительной срезкой покрытия существующего проезда hср=0.05
 -  F=80.0 м2 -Реконструируемый асфальтобетонный тротуар hср=0.04 см


- Внутри двора дома №3.
-  F=86.0 м2 -Асфальтирование парковки, h=0.37.
 -  F=297.0 м2 -Реконструируемый асфальтобетонный проезд с предварительной срезкой покрытия существующего проезда hср=0.05
 -  F=297.0 м2 -Реконструируемый асфальтобетонный проезд с предварительной срезкой покрытия существующего проезда hср=0.24
 -  F=425.0 м2 -Реконструируемый асфальтобетонный тротуар hср=0.03 см

-  - проектируемая скамья со спинкой
-  - проектируемая урна



Согласовано: Председатель Совета дома №3
по пер. Мамина
Иванова Татьяна Николаевна: и.о.п.
Депутат Совета депутатов района
Трансформаторная подстанция
Павлюченко Павел Александрович.
- ГП

					г. Челябинск, Тракторозаводской район				
Изм.	Кол.уч.	Лист	N док.	Подпись	Дата	Благоустройство внутридворовой территории жилого дома № 3 по пер. Мамина	Стадия	Лист	Листов
							Р	1	1
Разработал		Телицын			04.17	План покрытий, М 1:500.	ООО "ЧИГПТ"		
ГИП		Телицын			04.17				
И.н.контр.		Павлюченко			04.17				

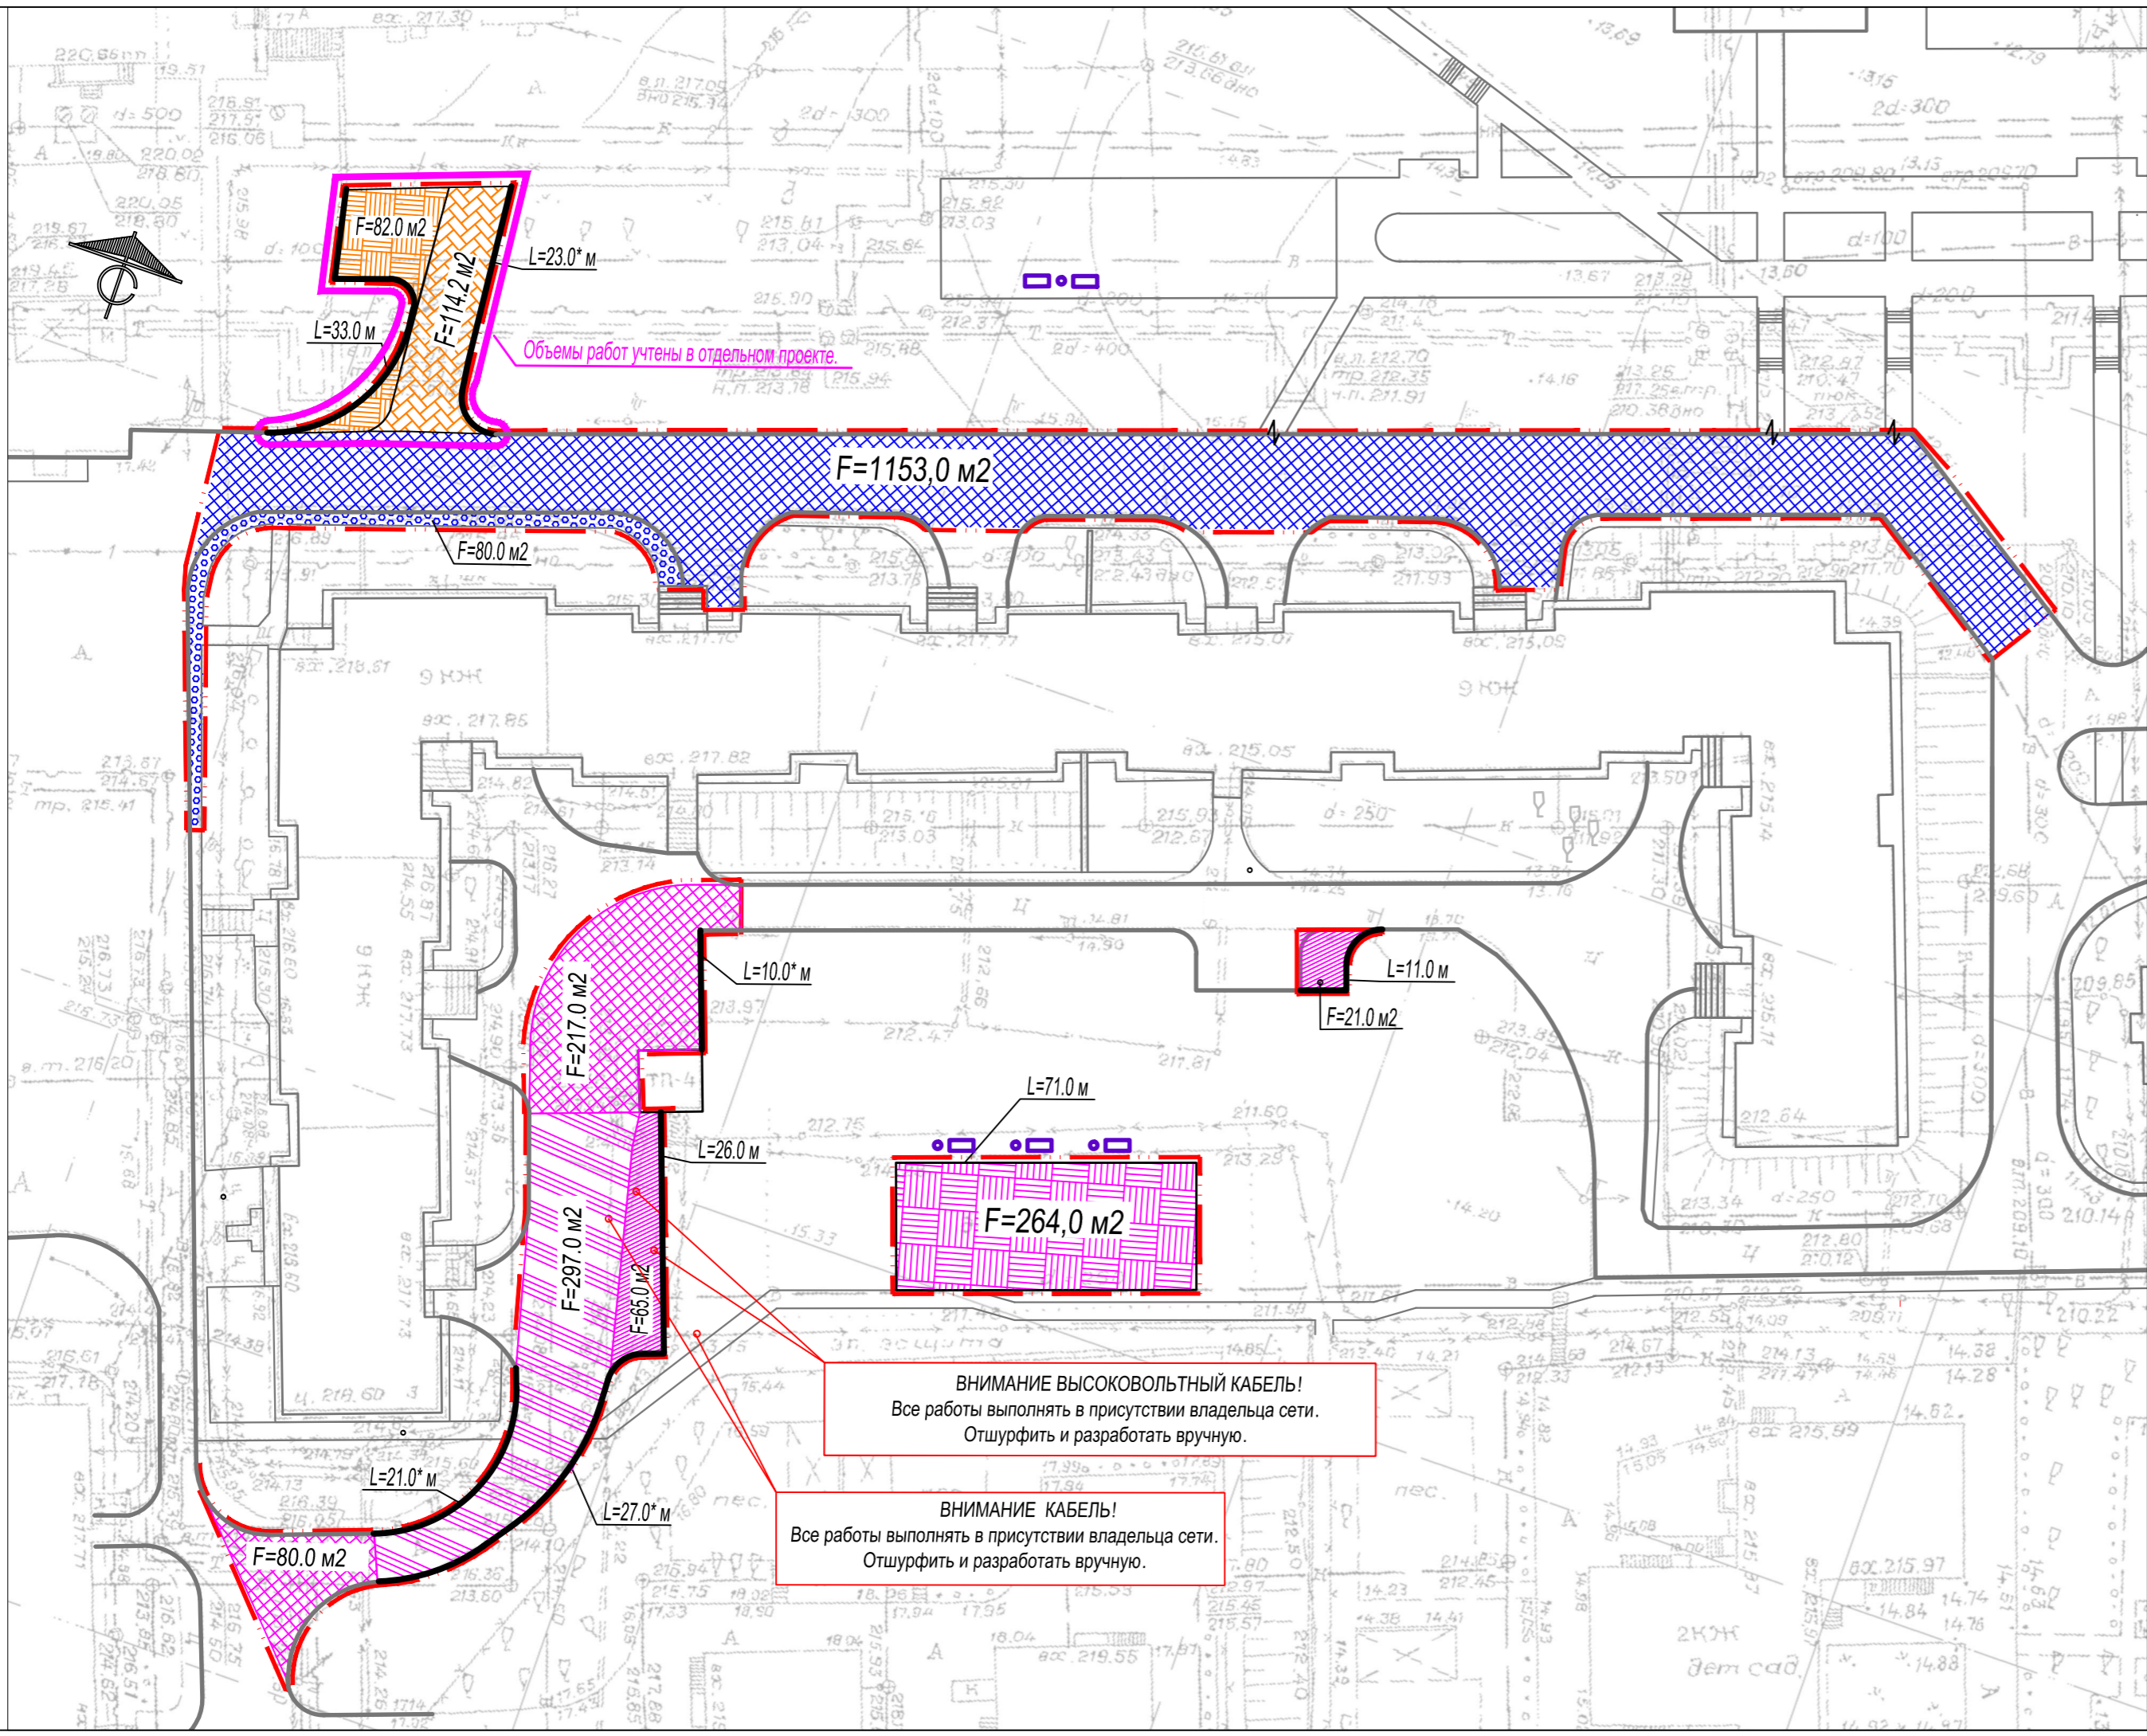

Объемы работ учтены в отдельном проекте.

ВНИМАНИЕ ВЫСОКОВОЛЬТНЫЙ КАБЕЛЬ!
Все работы выполнять в присутствии владельца сети.
Отшурфить и разработать вручную.

ВНИМАНИЕ КАБЕЛЬ!
Все работы выполнять в присутствии владельца сети.
Отшурфить и разработать вручную.

Согласовано

Взам. инв. N

Подп. и дата

Инв. N подл.